会签

建筑	结构
暖通	动力
电	弱电
给排水	

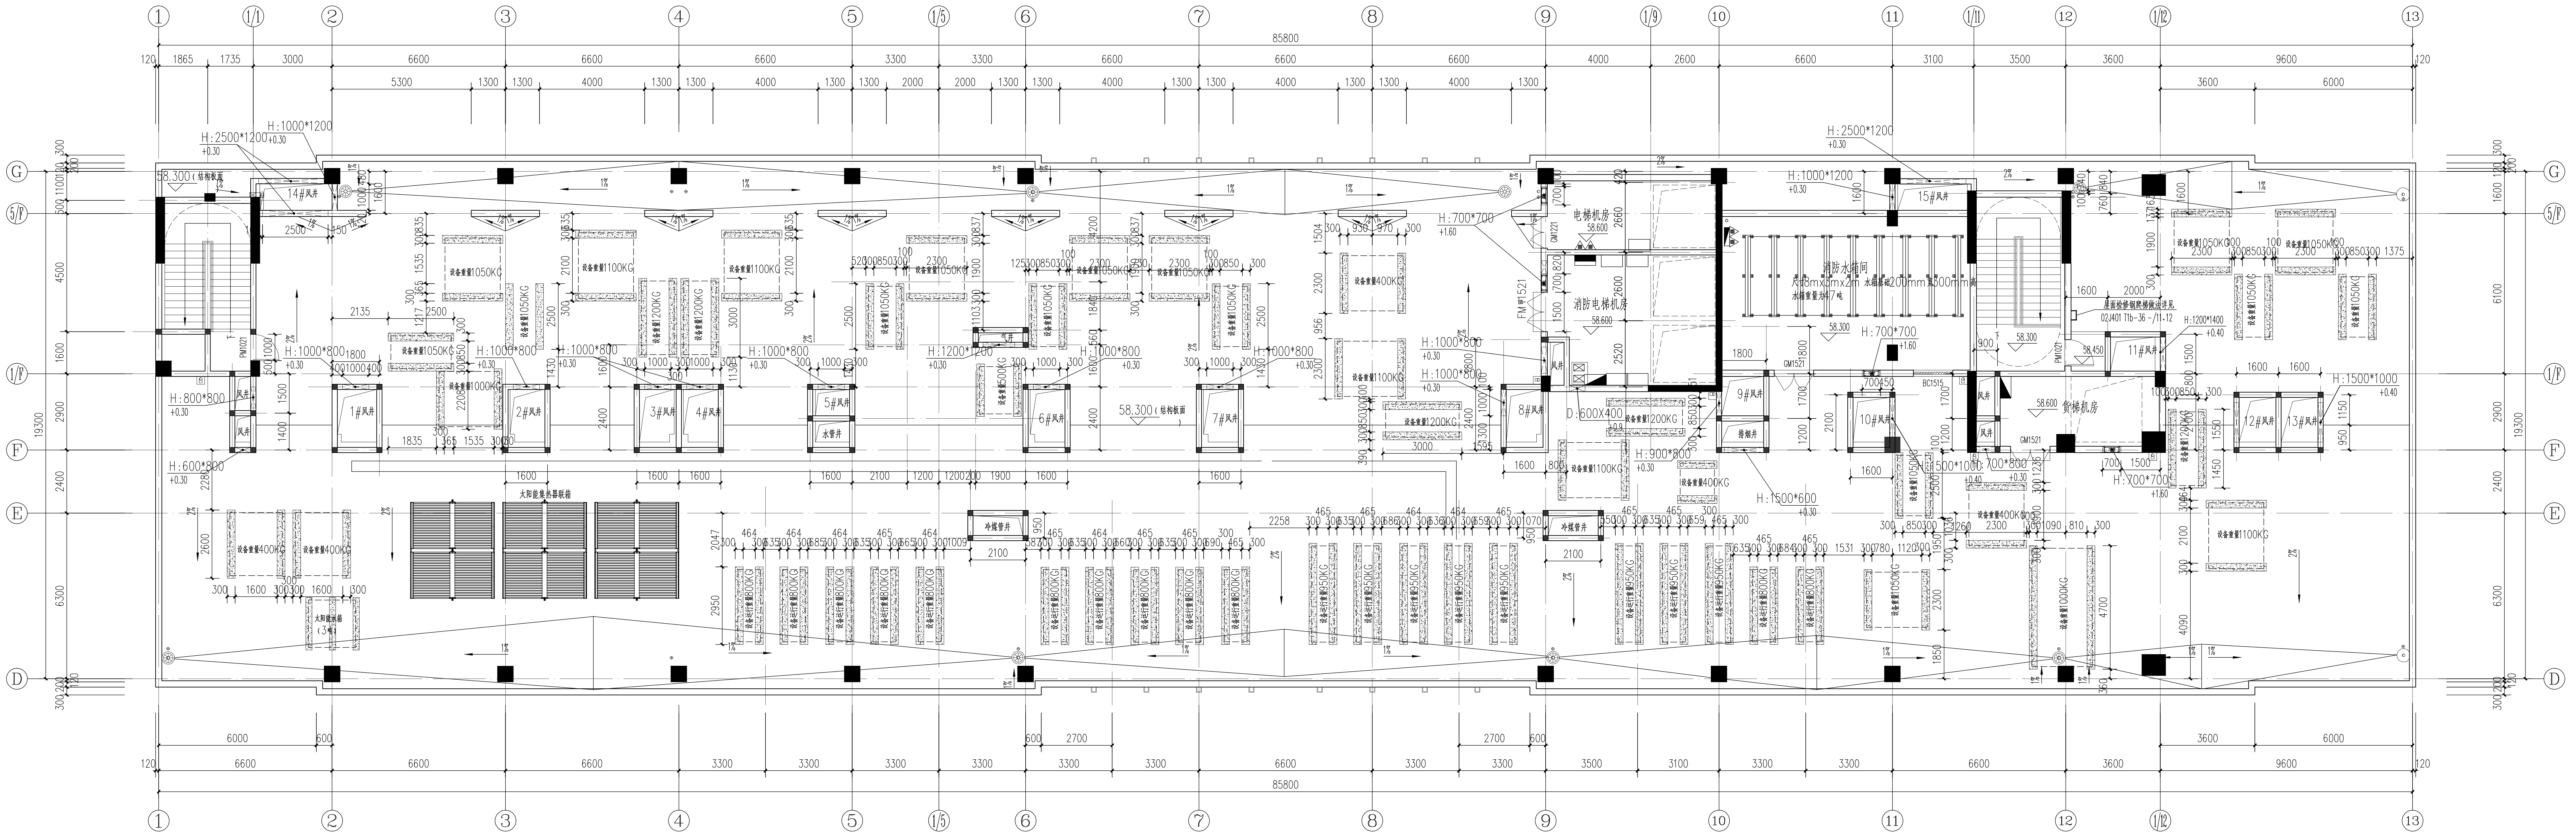

1
1/1
2
3
4
5
1/5
6
7
8
9
1/9
10
11
1/11
12
1/12
13
G
5/F
1/F
F
E
D
85800
6600
3300
9600
3600
6000
120
H:2500*1200
+0.30
H:1000*1200
58.300（结构板面）
14#风井
15#风井
1#风井
2#风井
3#风井
4#风井
5#风井
6#风井
7#风井
8#风井
9#风井
10#风井
11#风井
12#风井
13#风井
风井
水泵井
排烟井
冷媒管井
电梯机房
58.600
消防电梯机房
消防水箱间
尺寸8mx3mx2m 水箱基础200mm宽300mm高
水箱重量为47吨
货梯机房
屋面检修钢爬梯做法详见
02J401 T1b-36 -/11.12
太阳能集热器板
太阳能热水箱
设备重量1050KG
设备重量1100KG
设备重量1200KG
设备重量400KG
设备重量1000KG
设备运行重量950KG
设备运行重量800KG
H:1000*800
H:700*700
H:1500*1000
H:1500*600
H:900*800
H:1200*1400
D:600X400
GM1521
GM1221
FM甲1521
PM1021
BC1515
58.300
58.450
1%
2%

屋顶机房层平面图 1:100

本层建筑面积:151.10m²

单位出图专用章盖章 DRAWING RELEASE SEAL	个人执业专用章盖章 CHARTERED DESIGNER SEAL	上海电子工程设计研究院有限公司 SHANGHAI ELECTRONIC ENGINEERING DESIGN & RESEARCH INSTITUTE CO.,LTD				工程名称 Project Name:	国家纳米科学中心纳米集成技术与纳米制造综合研究平台项目	工程编号 Project No.	W2014-01
工程施工图设计出图专用章 资质证书号: A131003013 有效期至2020年04月16日止 上海市勘察设计行业协会统一颁发	中华人民共和国一级注册建筑师 姓　名: 许　丹 注册号: 3100301-004 有效期: 至2018年12月	制图 Drawn by	张天逸	专业负责人 Trade Master	许丹	子项 Building Name:	纳米集成技术与纳米制造综合研究平台	图别 Drawing Phase	建 施
		设计 Designed by	张天逸	项目负责人 Project Principal	许丹	图名 Drawing Title:	屋顶平面图	图号 Drawing No.	18
		校对 Checked by	许丹	审核 Verified by	张人茂			比例 Scale	1:100
								版次 Version	01
								日期 Date	2017.02.15

A0 FILENAME: