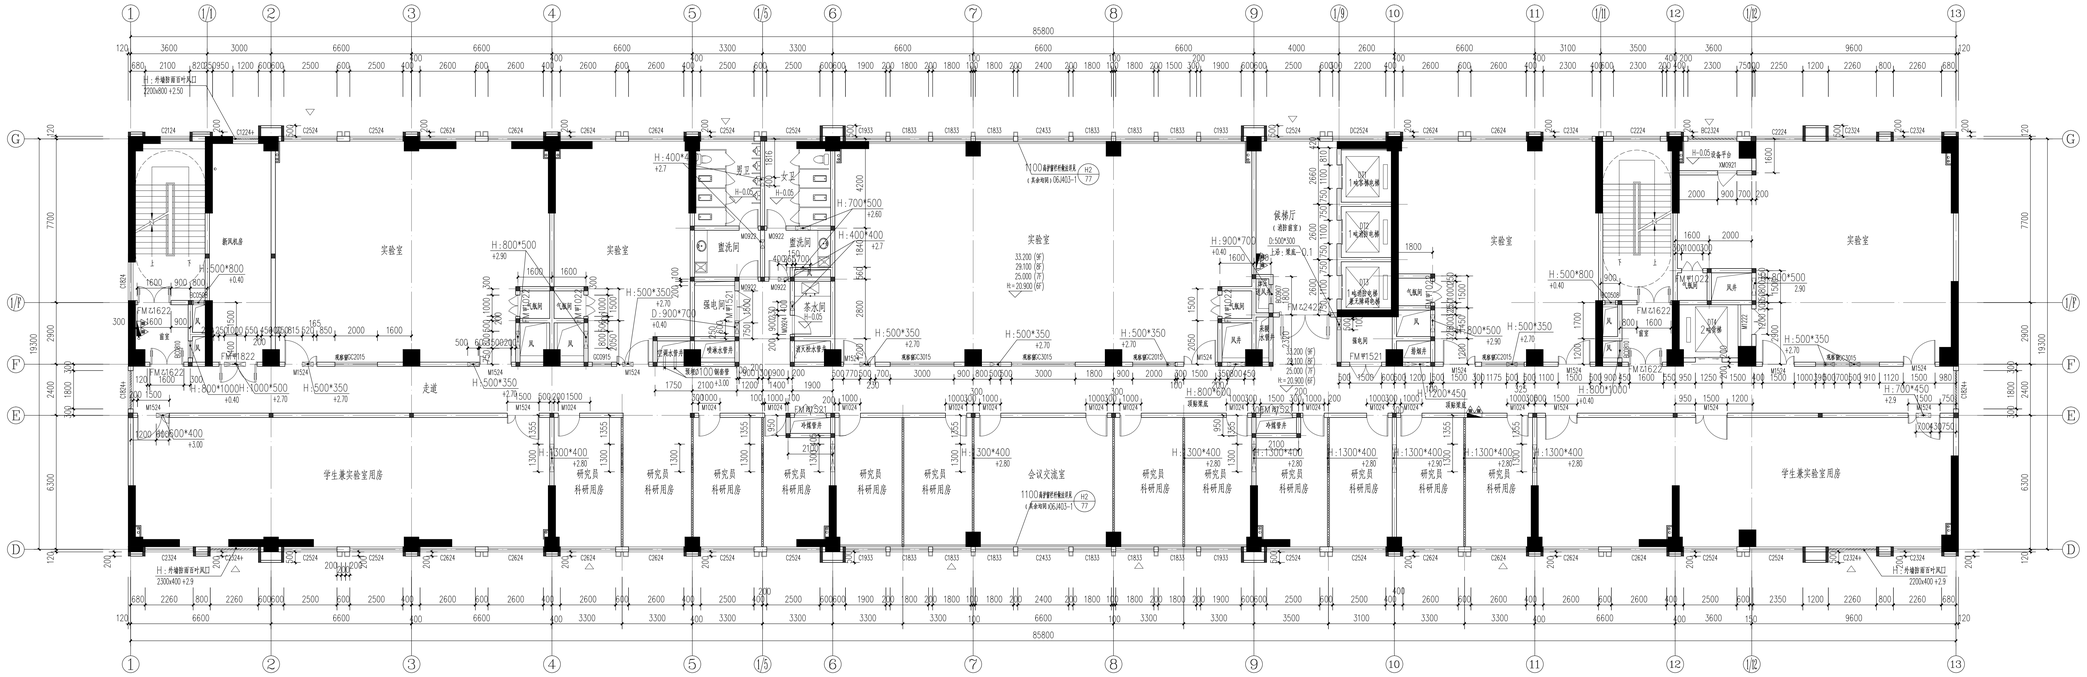
实验室
学生兼实验室用房
研究员科研用房
走道
会议交流室
前室
女卫
男卫
盥洗间
茶水间
强电间
弱电间
值班室
设备间
前厅
休息厅
新风机房
气瓶间
风井
H:500*350
H:800*500
H:800*1000
H:1000*500
H:500*800
H:1300*400
H:1300*450
H:700*500
H:400*400
H:900*700
H:700*450
H:1300*400
FM:C1622
FM:C2424
FM:M1822
FM:M1521
