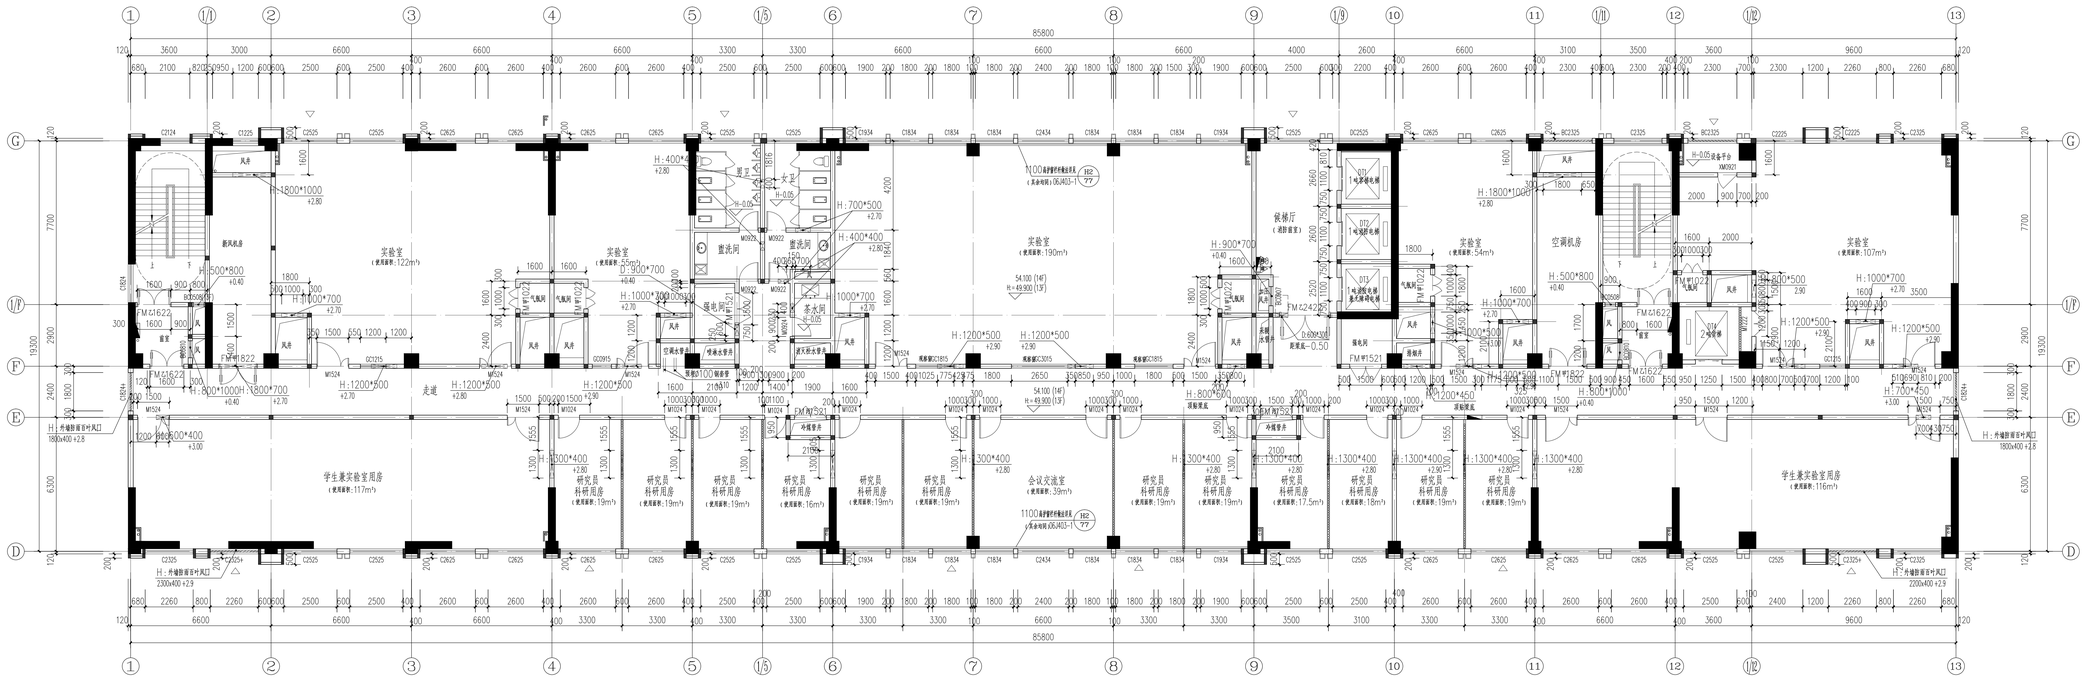
学生兼实验室用房
（使用面积：117m²）
研究员科研用房
（使用面积：19m²）
研究员科研用房
（使用面积：16m²）
会议交流室
（使用面积：39m²）
研究员科研用房
（使用面积：17.5m²）
研究员科研用房
（使用面积：18m²）
学生兼实验室用房
（使用面积：116m²）
实验室
（使用面积：122m²）
实验室
实验室
（使用面积：190m²）
实验室
（使用面积：54m²）
空调机房
实验室
（使用面积：107m²）
盥洗间
盥洗间
茶水间
值班室
女卫
男卫
走道
风井
气风阀
FM:C1622
FM:M1822
FM:M1521
FM:M1022
FM:C2422
H:1800*1000 +2.80
H:1200*500 +2.90
H:1000*700 +2.70
H:800*1000 +2.70
H:500*800 +0.40
H:400*400 +2.80
H:1200*450 +2.80
H:1700*450 +3.00
H:外墙防雨百叶风口 1800x400 +2.8
H:外墙防雨百叶风口 2300x400 +2.9
H:外墙防雨百叶风口 2200x400 +2.9
H:-0.05设备平台
H:-0.05
